
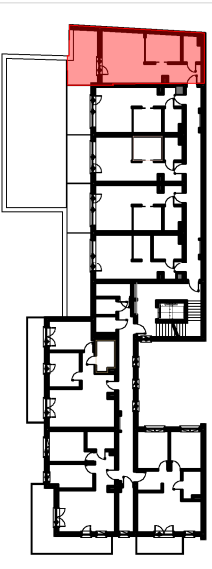


M5

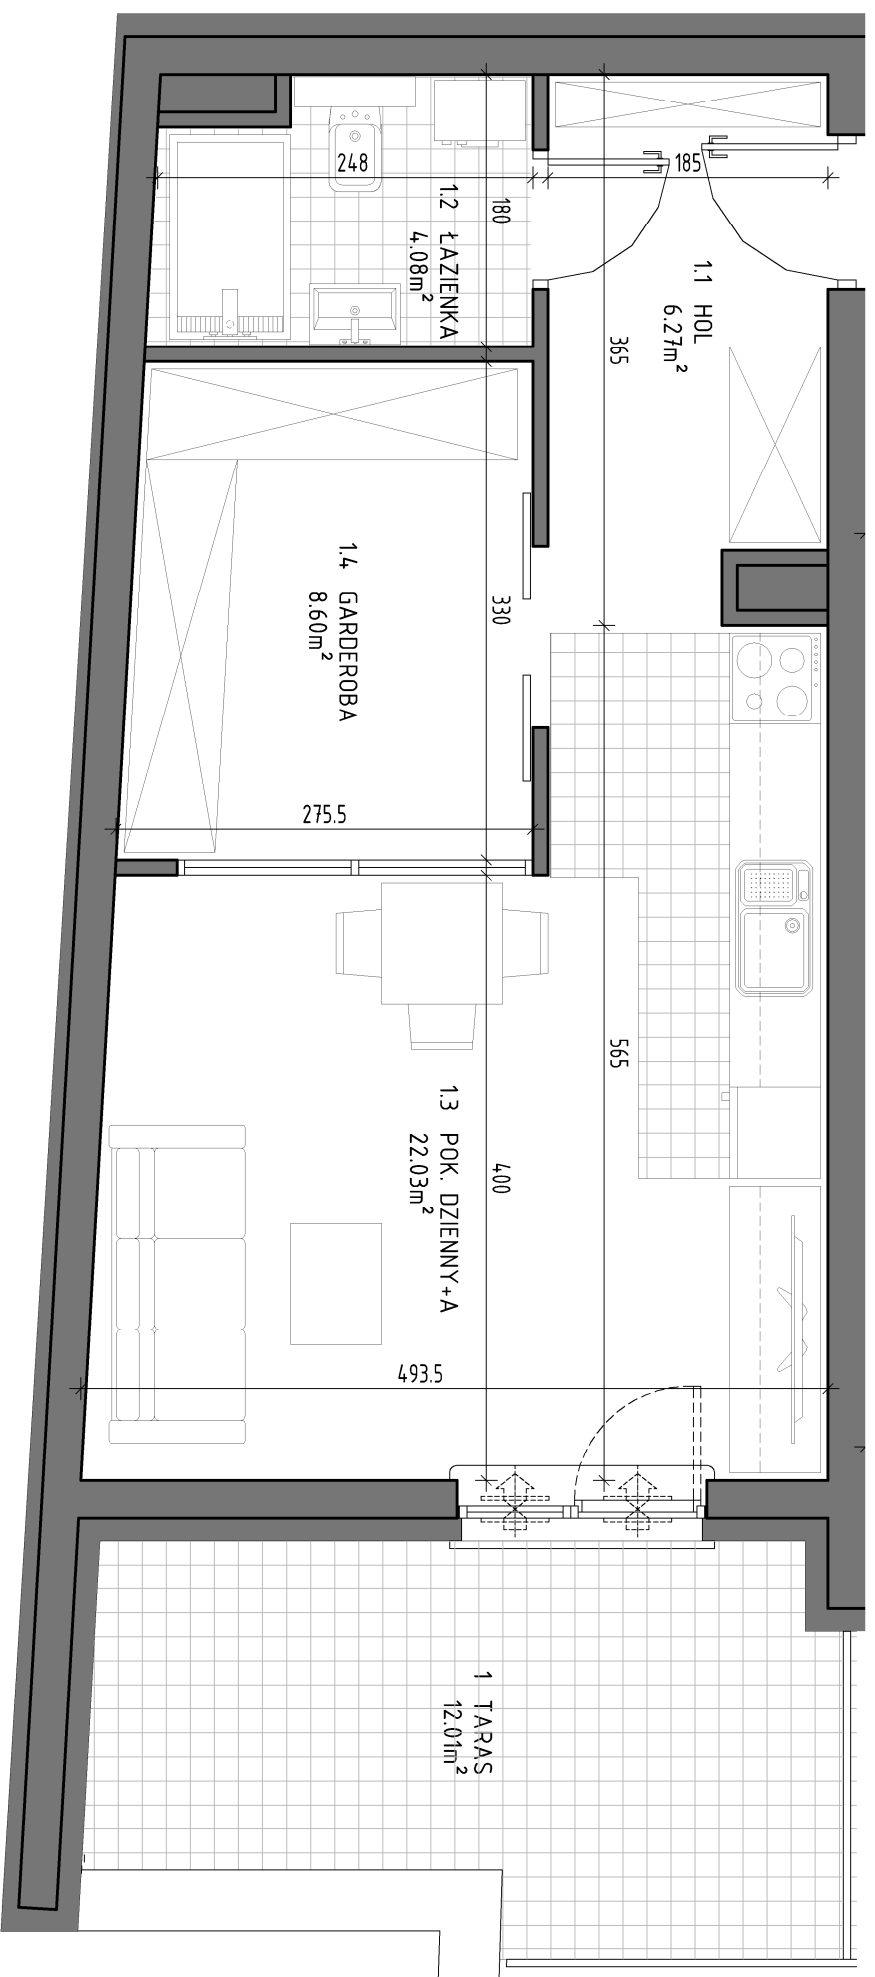

ZESTAWIENIE POMIESZCZEŃ		
LP	POMIESZCZENIE	Pow. m <sup>2</sup>
1.1	HOL	6.27
1.2	ŁAZIENKA	4.08
1.3	POK. DZIENNY + A	22.03
1.4	GARDEROBA	8.60
<b>RAZEM</b>		<b>40.98</b>
	TARAS	12.01

Powierzchnie pomieszczeń liczone wg normy PN-ISO 9836:2015-12.  
Przedstawione plany nie stanowią oferty handlowej w rozumieniu  
kodeksu cywilnego.

Karta katalogowa została opracowana na podstawie projektu  
budowlanego. Powierzchnia użytkowa oraz szczegółowe rozwiązania  
techniczne mogą ulec zmianie podczas realizacji inwestycji.

**BIURO SPRZEDAŻY:**

(0-48) 664-42-00, 609-343-237  
biuro@mpapartment.pl

Projekt

**BLOKUS SP. Z O.O.**

ul. Puławska 34,  
05-500 Piaseczno  
787-544-355, 502-957-995

