
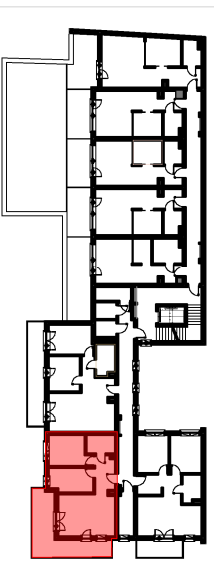
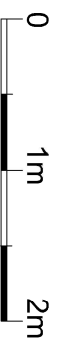


M7

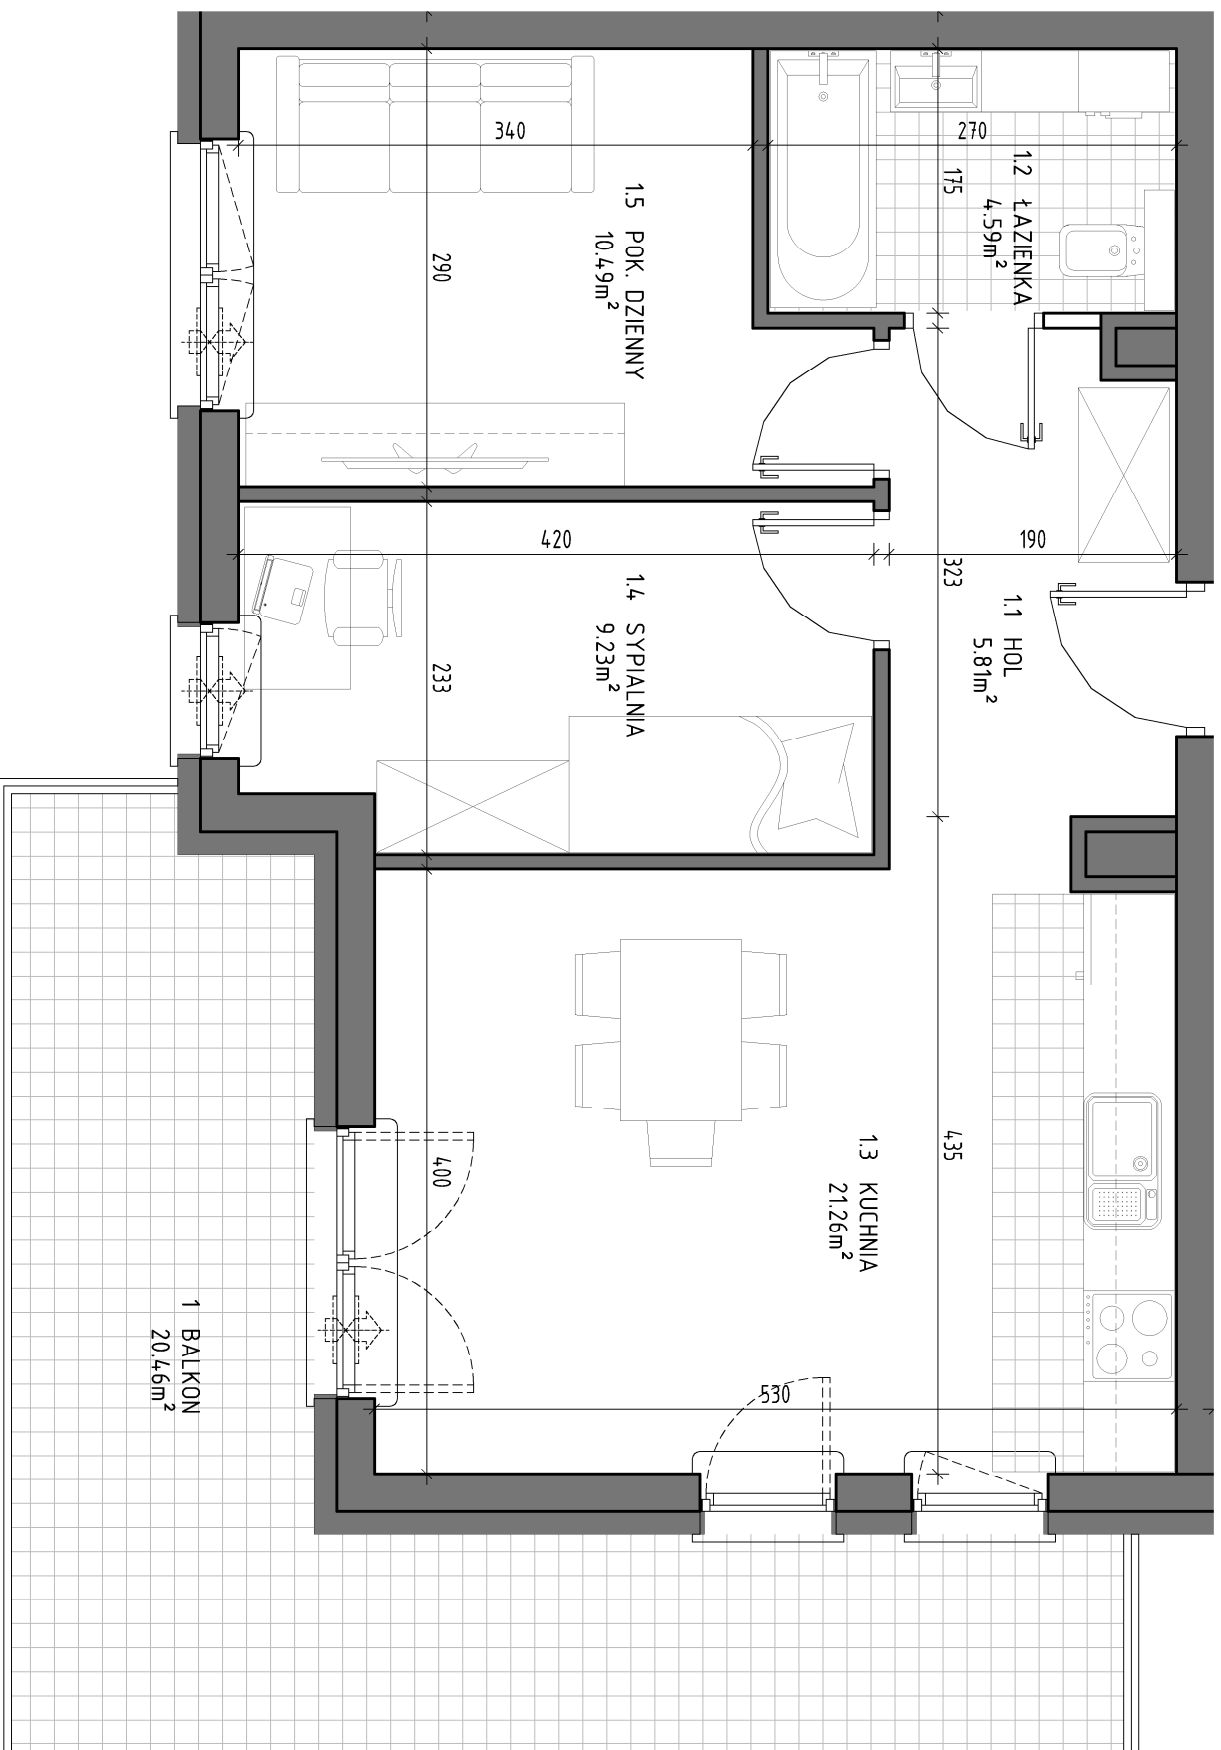

ZESTAWIENIE POMIESZCZEŃ

LP	POMIESZCZENIE	POW. m ²
1.1	HOL	5.81
1.2	ŁAZIENKA	4.59
1.3	KUCHNIA	21.26
1.4	SYPIALNIA	9.23
1.5	POK. DZIENNY	10.49
RAZEM		51.38
	BALKON	20.46

Powierzchnie pomieszczeń liczone wg normy PN-ISO 9836:2015-12.
Przedstawione plany nie stanowią oferty handlowej w rozumieniu
kodeksu cywilnego.

Karta katalogowa została opracowana na podstawie projektu
budowlanego. Powierzchnia użytkowa oraz szczegółowe rozwiązania
techniczne mogą ulec zmianie podczas realizacji inwestycji.

BIURO SPRZEDAŻY:

(0-48) 664-42-00, 609-343-237
biuro@mpapartment.pl

Projekt

BLOKUS SP. Z O.O.

ul. Puławska 34
05-500 Piaseczno
787-544-355, 502-957-995