
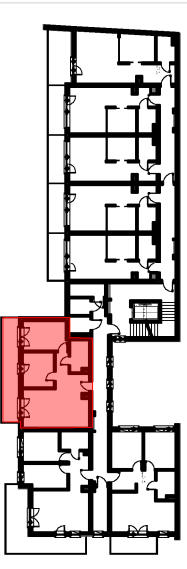
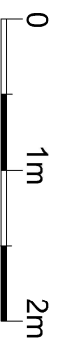


M12

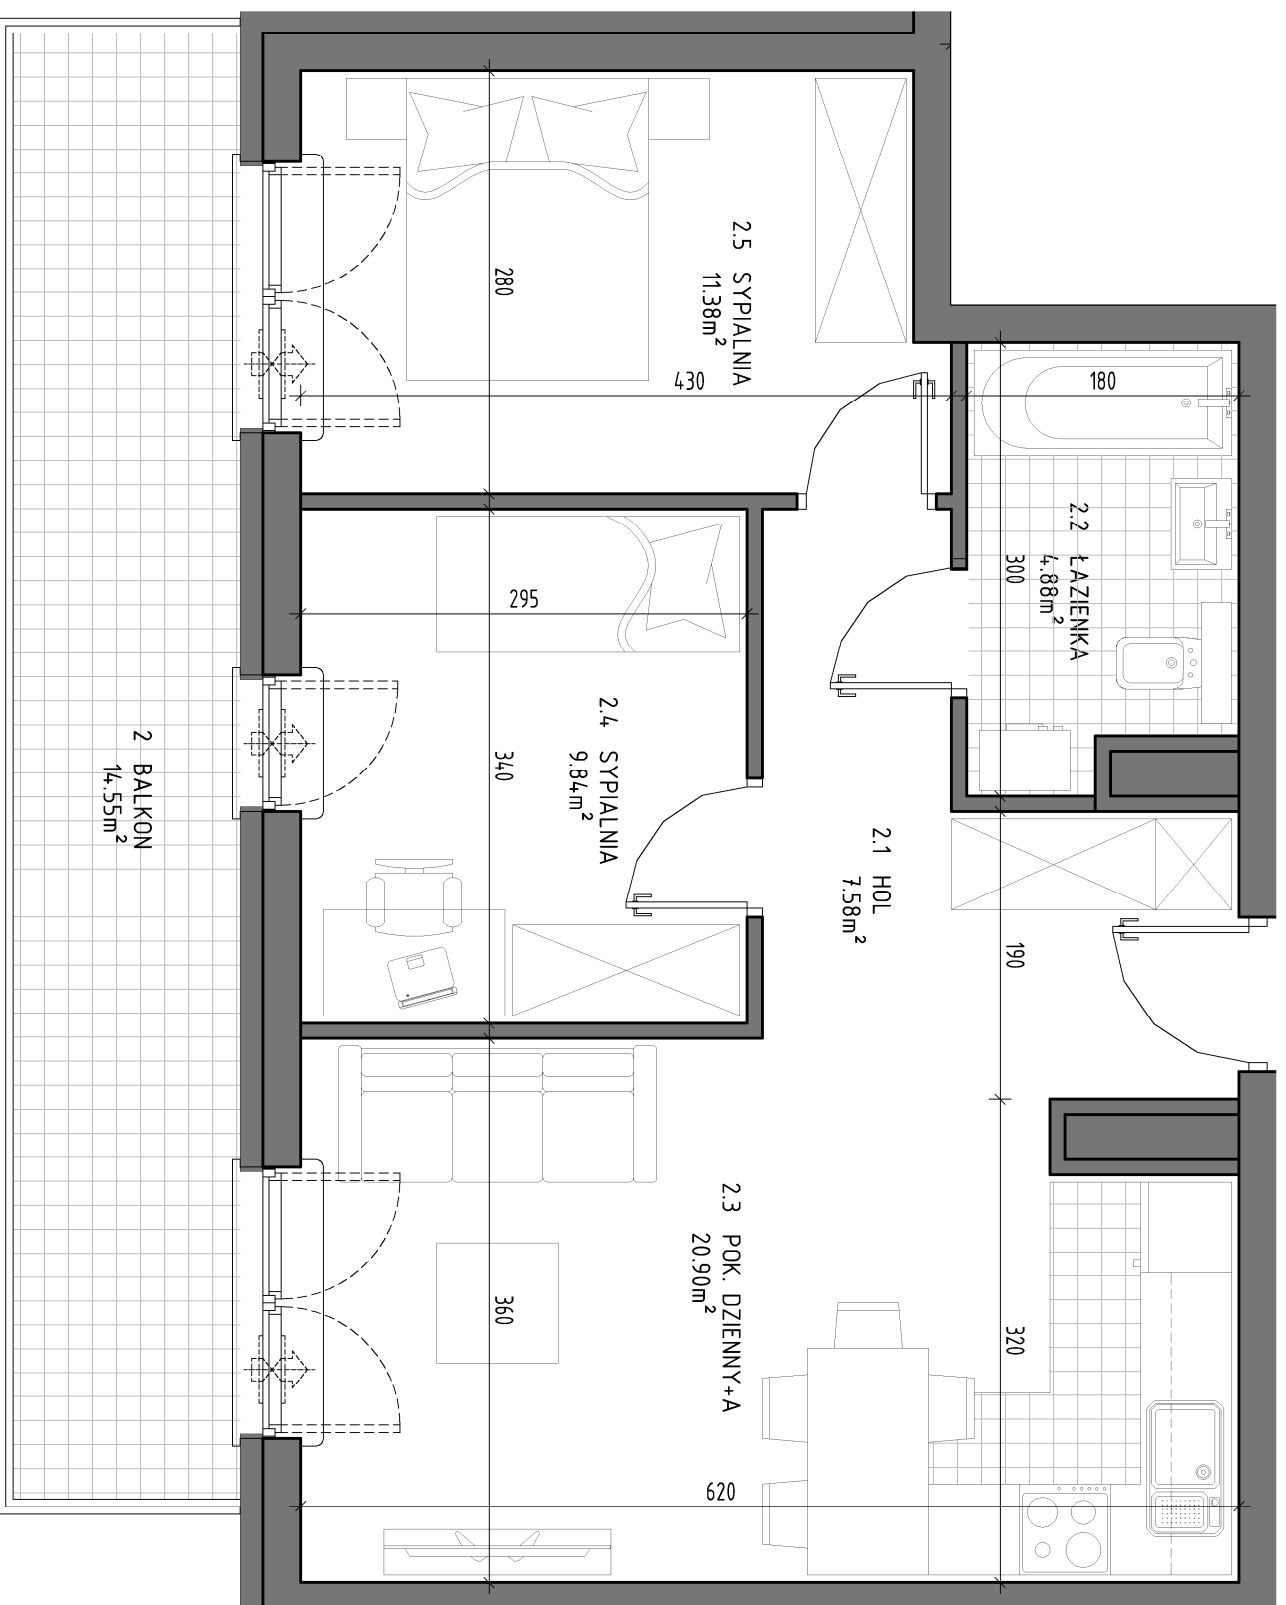

ZESTAWIENIE POMIESZCZEŃ		
LP	POMIESZCZENIE	Pow. m ²
2.1	HOL	7.58
2.2	ŁAZIENKA	4.88
2.3	POK. DZIENNY + A	20.90
2.4	SYPIALNIA	9.84
2.5	SYPIALNIA	11.38
RAZEM		54.58
	BALKON	14.55

Powierzchnie pomieszczeń liczone wg normy PN-ISO 9836:2015-12. Przedstawione plany nie stanowią oferty handlowej w rozumieniu kodeksu cywilnego.
Karta katalogowa została opracowana na podstawie projektu budowlanego. Powierzchnia użytkowa oraz szczegółowe rozwiązania techniczne mogą ulec zmianie podczas realizacji inwestycji.

BIURO SPRZEDAŻY:

(0-48) 664-42-00, 609-343-237
biuro@mpapartment.pl

Projekt

BLOKUS Sp. z o.o.

ul. Putawska 34
05-500 Piaseczno
781-544-355, 502-957-995