
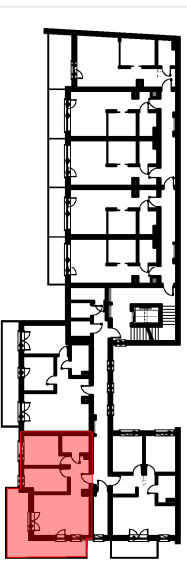
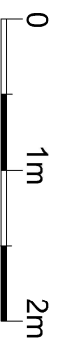


M13

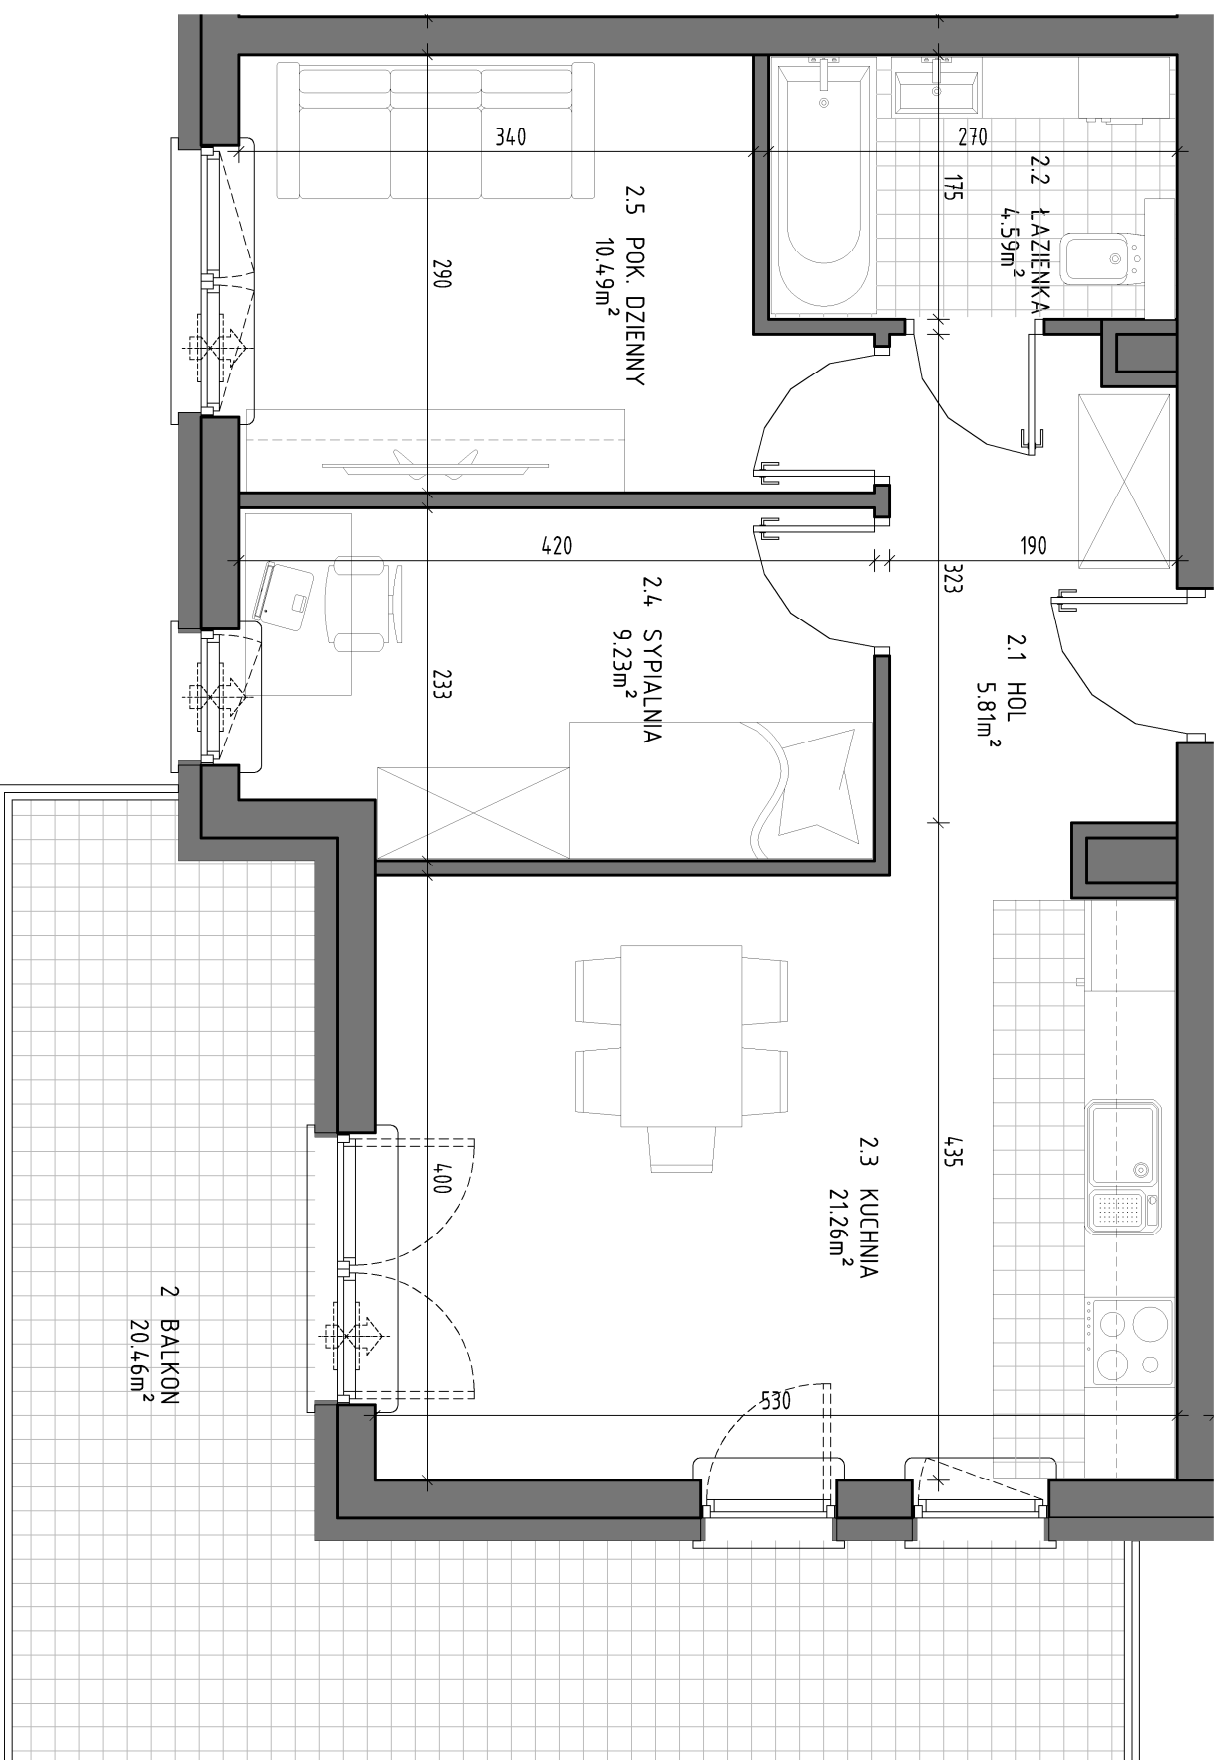

ZESTAWIENIE POMIESZCZEŃ

LP	POMIESZCZENIE	Pow. m ²
2.1	HOL	5.81
2.2	ŁAZIENKA	4.59
2.3	KUCHNIA	21.26
2.4	SYPIALNIA	9.23
2.5	POK. DZIENNY	10.49
RAZEM		51.38
	BALKON	20.46

Powierzchnie pomieszczeń liczone wg normy PN-ISO 9836:2015-12. Przedstawione plany nie stanowią oferty handlowej w rozumieniu kodeksu cywilnego.
Karta katalogowa została opracowana na podstawie projektu budowlanego. Powierzchnia użytkowa oraz szczegółowe rozwiązania techniczne mogą ulec zmianie podczas realizacji inwestycji.

BIURO SPRZEDAŻY:

(0-48) 664-42-00, 609-343-237
biuro@mpapartment.pl

Projekt
BLOKUS Sp. z o.o.

ul. Putawska 34
05-500 Piaseczno
781-544-355, 502-957-995