
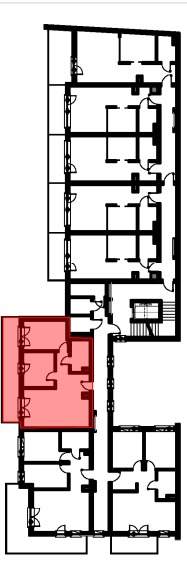


M18

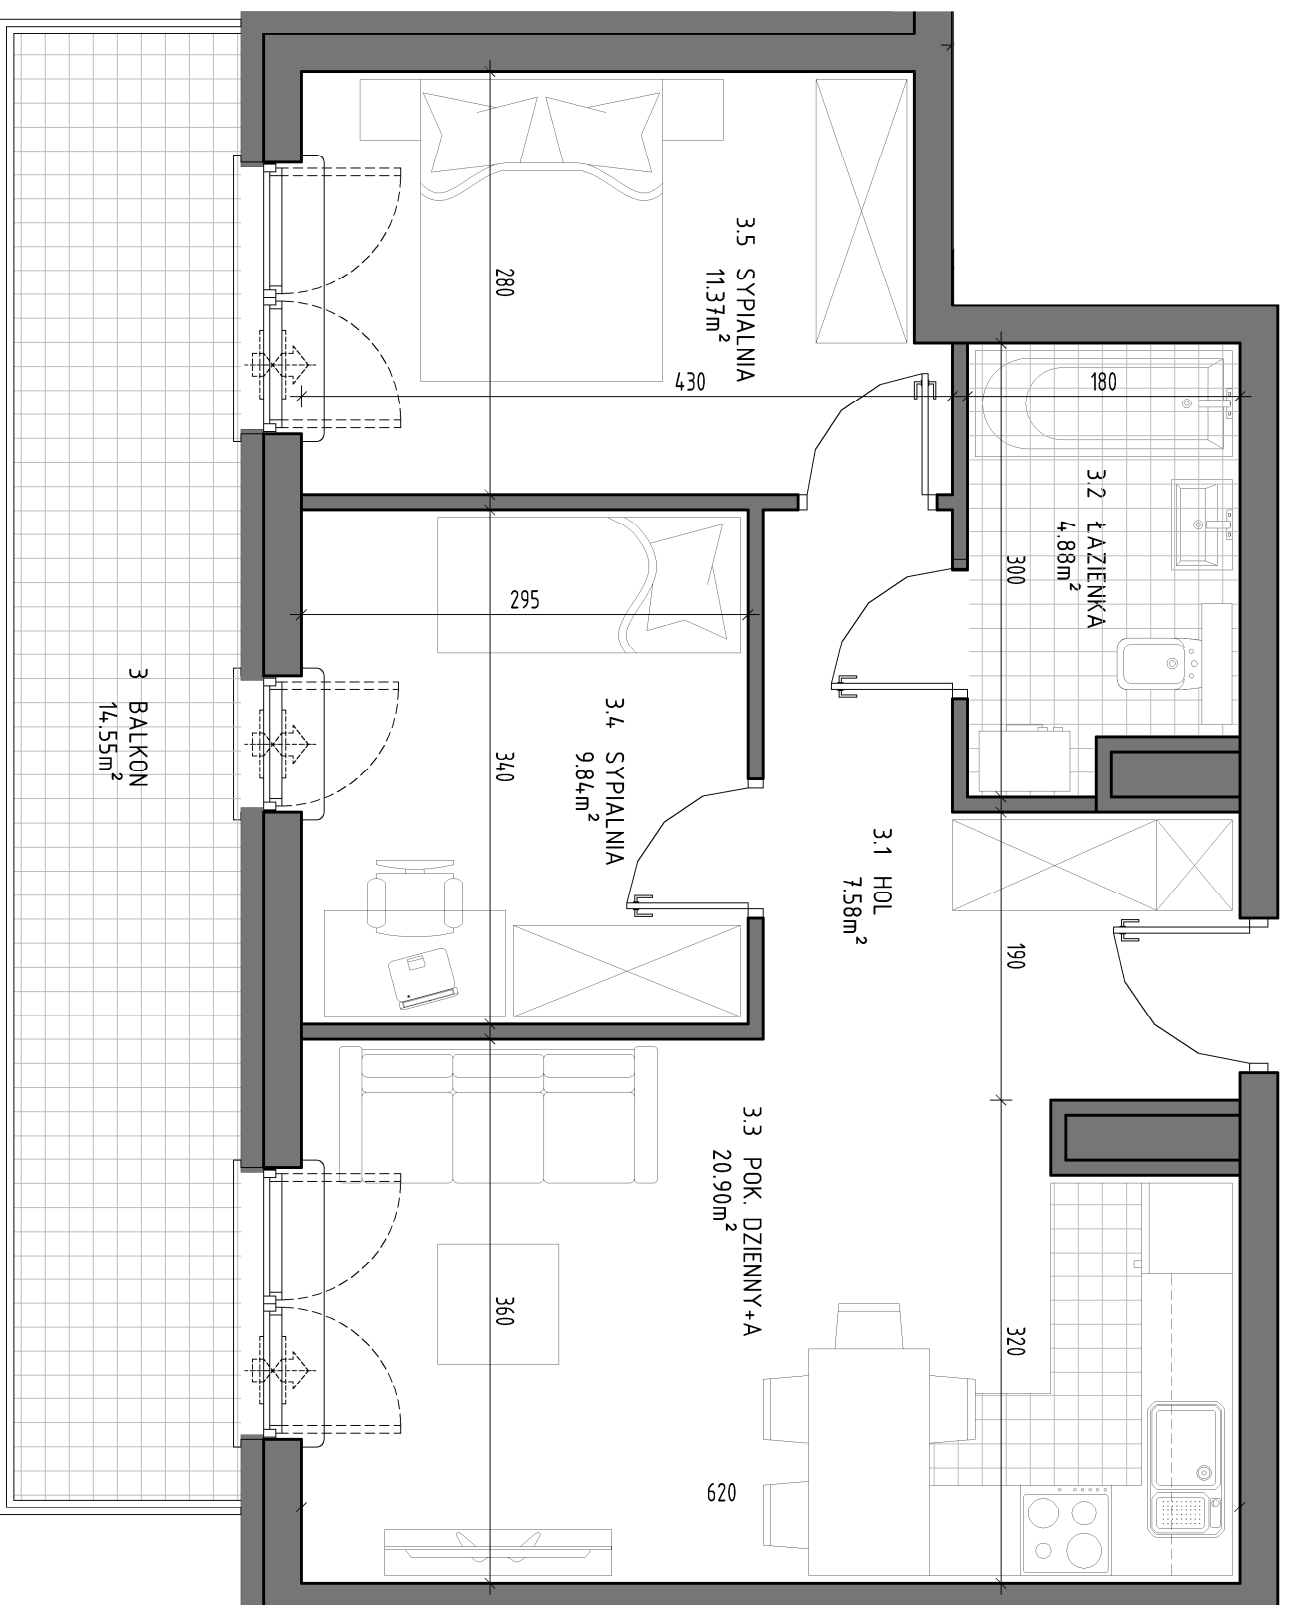

ZESTAWIENIE POMIESZCZEŃ		
LP	POMIESZCZENIE	POW. m ²
3.1	HOL	7.58
3.2	ŁAZIENKA	4.88
3.3	POK. DZIENNY + A	20.90
3.4	SYPIALNIA	9.84
3.5	SYPIALNIA	11.38
RAZEM		54.58
	BALKON	14.55

Powierzchnie pomieszczeń liczone wg normy PN-ISO 9836:2015-12. Przedstawione plany nie stanowią oferty handlowej w rozumieniu kodeksu cywilnego.

Karta katalogowa została opracowana na podstawie projektu budowlanego. Powierzchnia użytkowa oraz szczegółowe rozwiązania techniczne mogą ulec zmianie podczas realizacji inwestycji.

BIURO SPRZEDAŻY:

(0-48) 664-42-00, 609-343-237
biuro@mpapartment.pl

Projekt

BLOKUS SP. Z O.O.

ul. Puławska 34
05-500 Piaseczno
787-544-355, 502-957-995

