
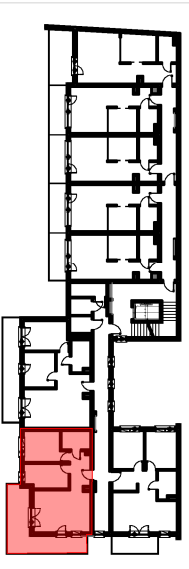
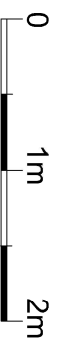


M19

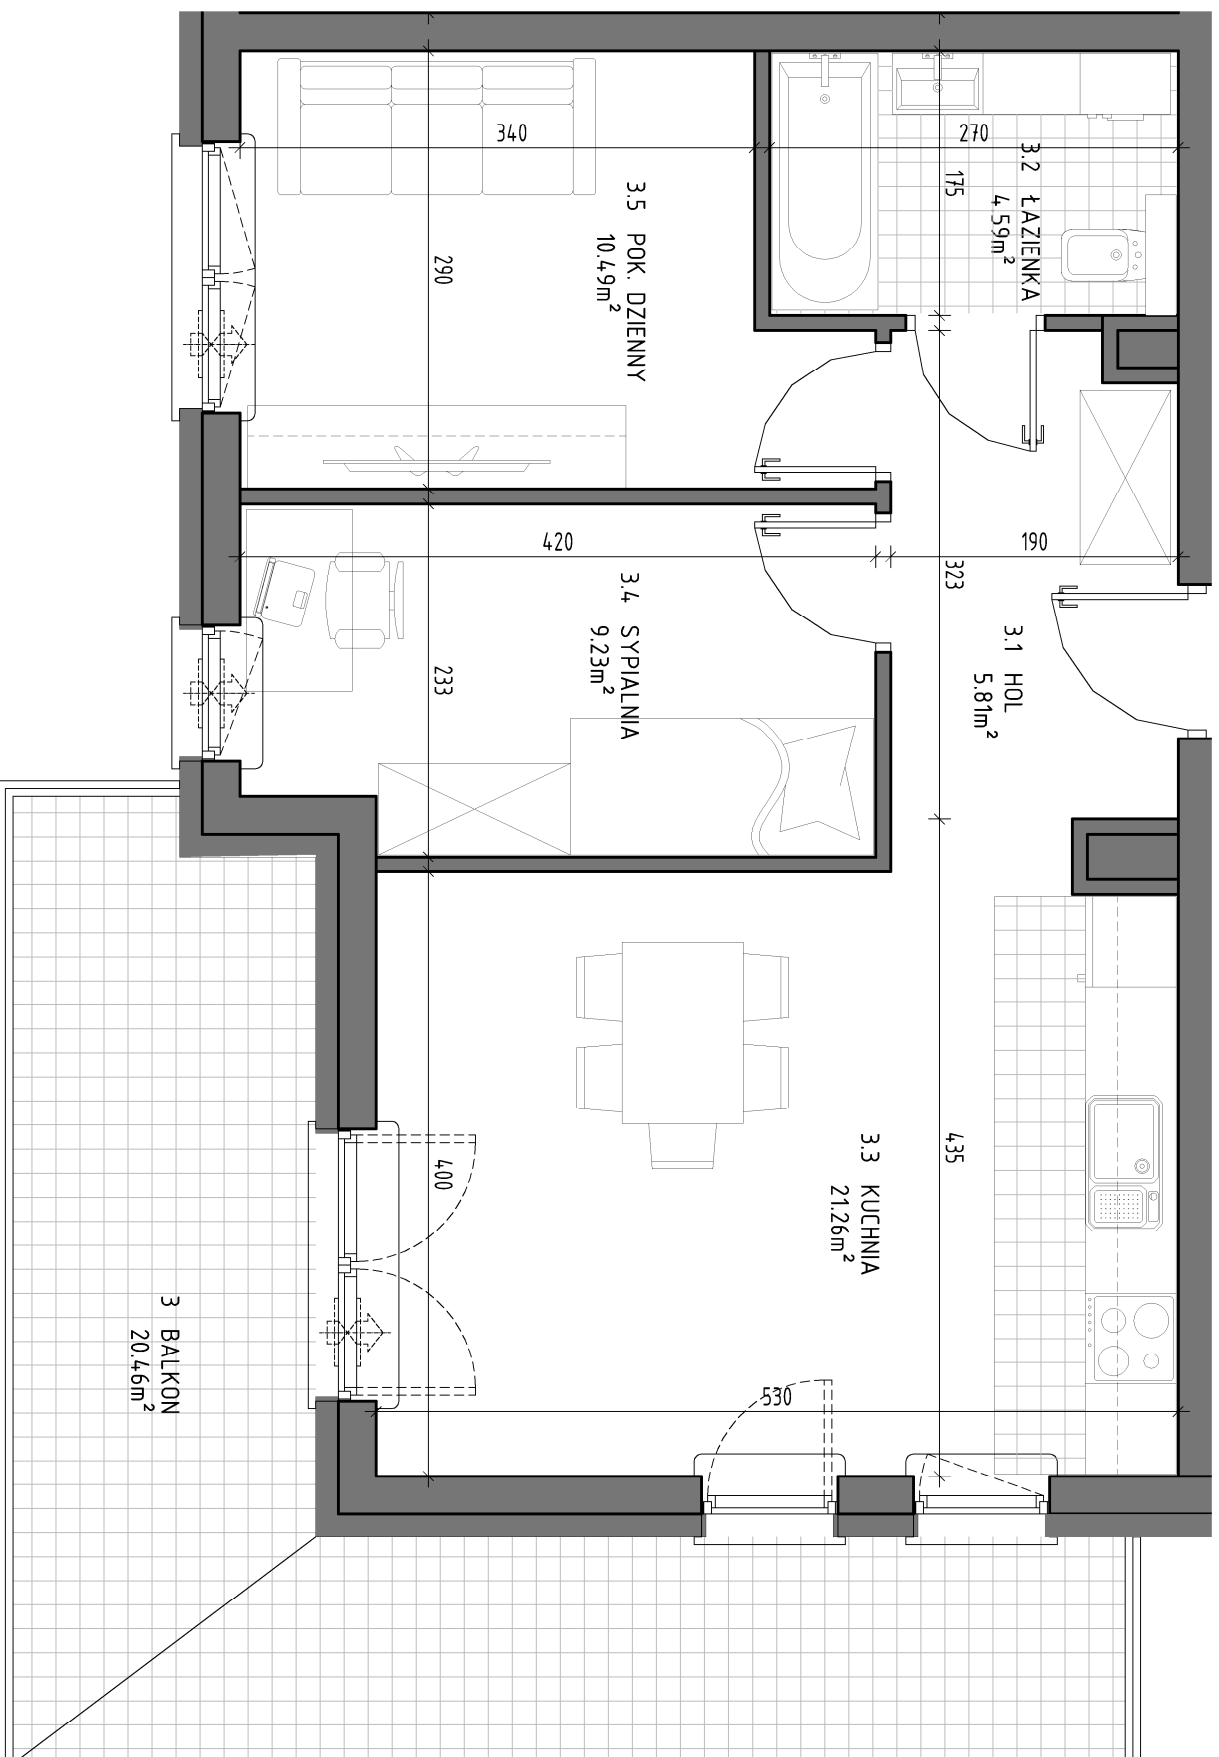

ZESTAWIENIE POMIESZCZEŃ		
LP	POMIESZCZENIE	POW. m <sup>2</sup>
3.1	HOL	5.81
3.2	ŁAZIENKA	4.59
3.3	KUCHNIA	21.26
3.4	SYPIALNIA	9.23
3.5	POK. DZIENNY	10.49
<b>RAZEM</b>		<b>51.38</b>
	BALKON	20.46

Powierzchnie pomieszczeń liczone wg normy PN-ISO 9836:2015-12.  
Przedstawione plany nie stanowią oferty handlowej w rozumieniu kodeksu cywilnego.  
Karta katalogowa została opracowana na podstawie projektu budowlanego. Powierzchnia użytkowa oraz szczegółowe rozwiązania techniczne mogą ulec zmianie podczas realizacji inwestycji.

**BIURO SPRZEDAŻY:**

(0-48) 664-42-00, 609-343-237  
biuro@mpapartment.pl

Projekt

**BLOKUS Sp. z o.o.**  
ul. Putawska 34  
05-500 Piaseczno  
787-544-355, 502-957-995