


M25

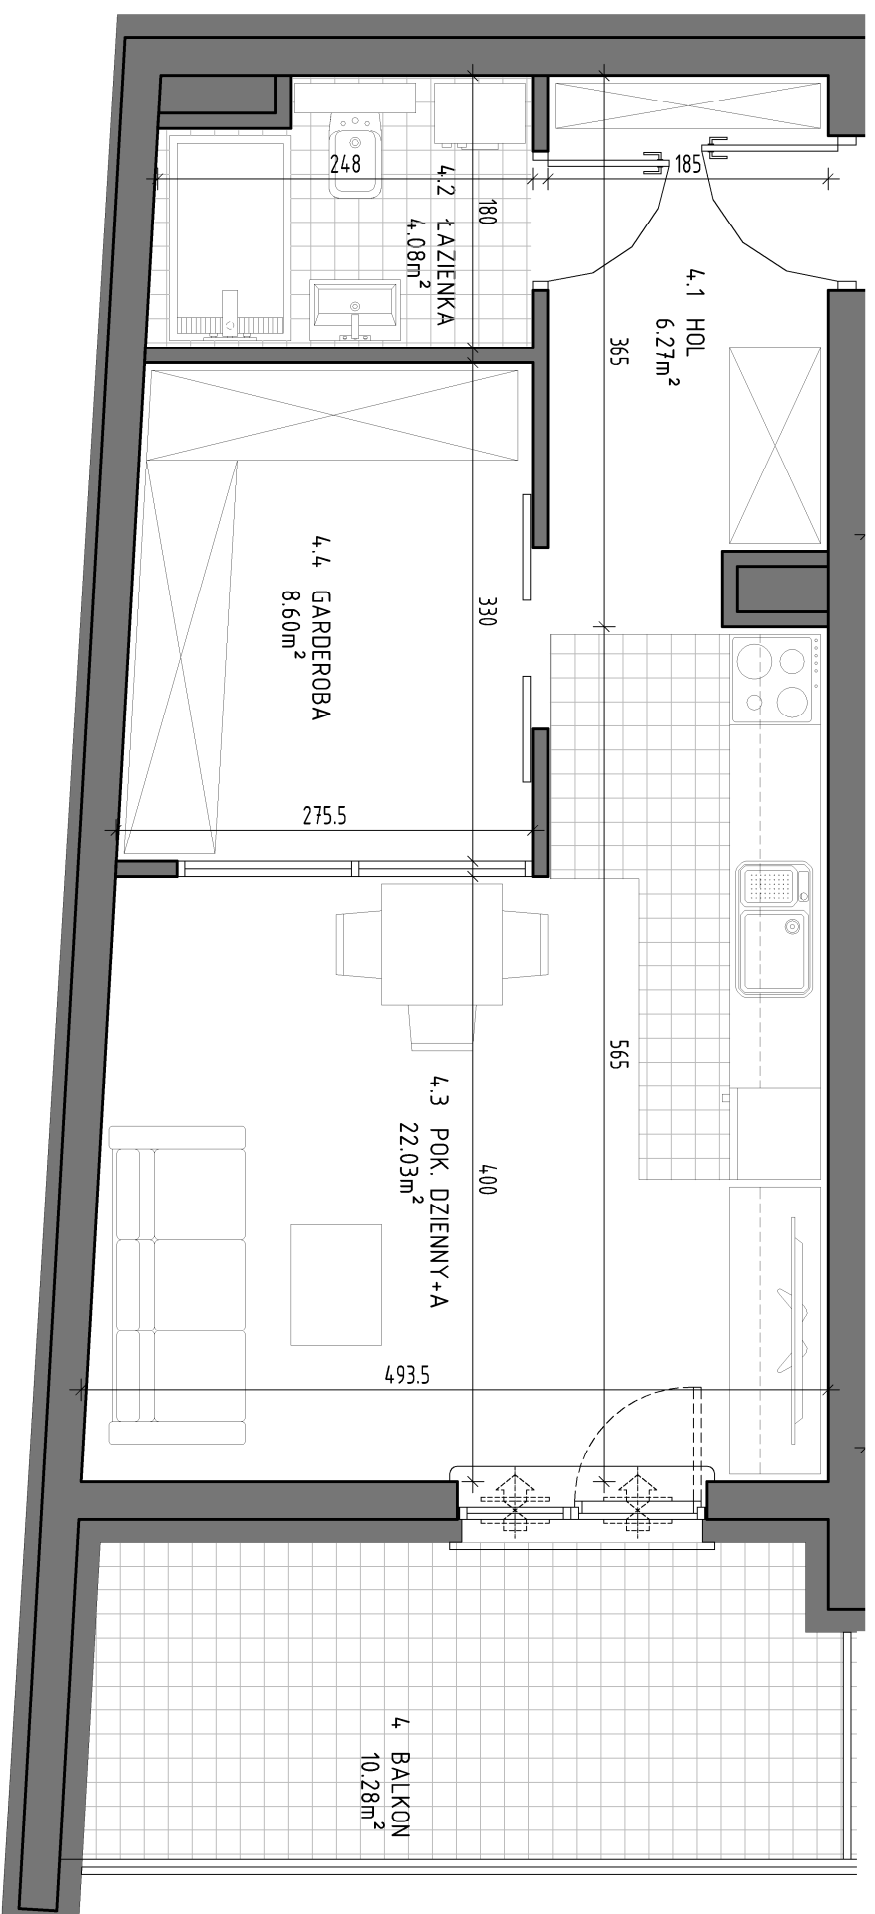

ZESTAWIENIE POMIESZCZEŃ		
LP	POMIESZCZENIE	Pow. m <sup>2</sup>
4.1	HOL	6.27
4.2	ŁAZIENKA	4.08
4.3	POK. DZIENNY + A	22.03
4.4	GARDEROBA	8.60
<b>RAZEM</b>		<b>40.98</b>
	BALKON	10.28

Powierzchnie pomieszczeń liczone wg normy PN-ISO 9836:2015-12.  
Przedstawione plany nie stanowią oferty handlowej w rozumieniu  
kodeksu cywilnego.

Karta katalogowa została opracowana na podstawie projektu  
budowlanego. Powierzchnia użytkowa oraz szczegółowe rozwiązania  
techniczne mogą ulec zmianie podczas realizacji inwestycji.

**BIURO SPRZEDAŻY:**

(0-48) 664-42-00, 609-343-237  
biuro@mpapartment.pl

Projekt

**BLOKUS SP. Z O.O.**  
ul. Puławska 34  
05-500 Piaseczno  
787-544-355, 502-957-995

