
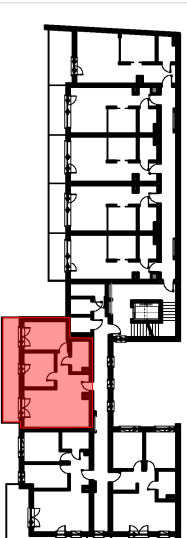
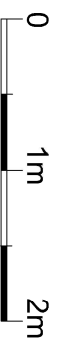


M26

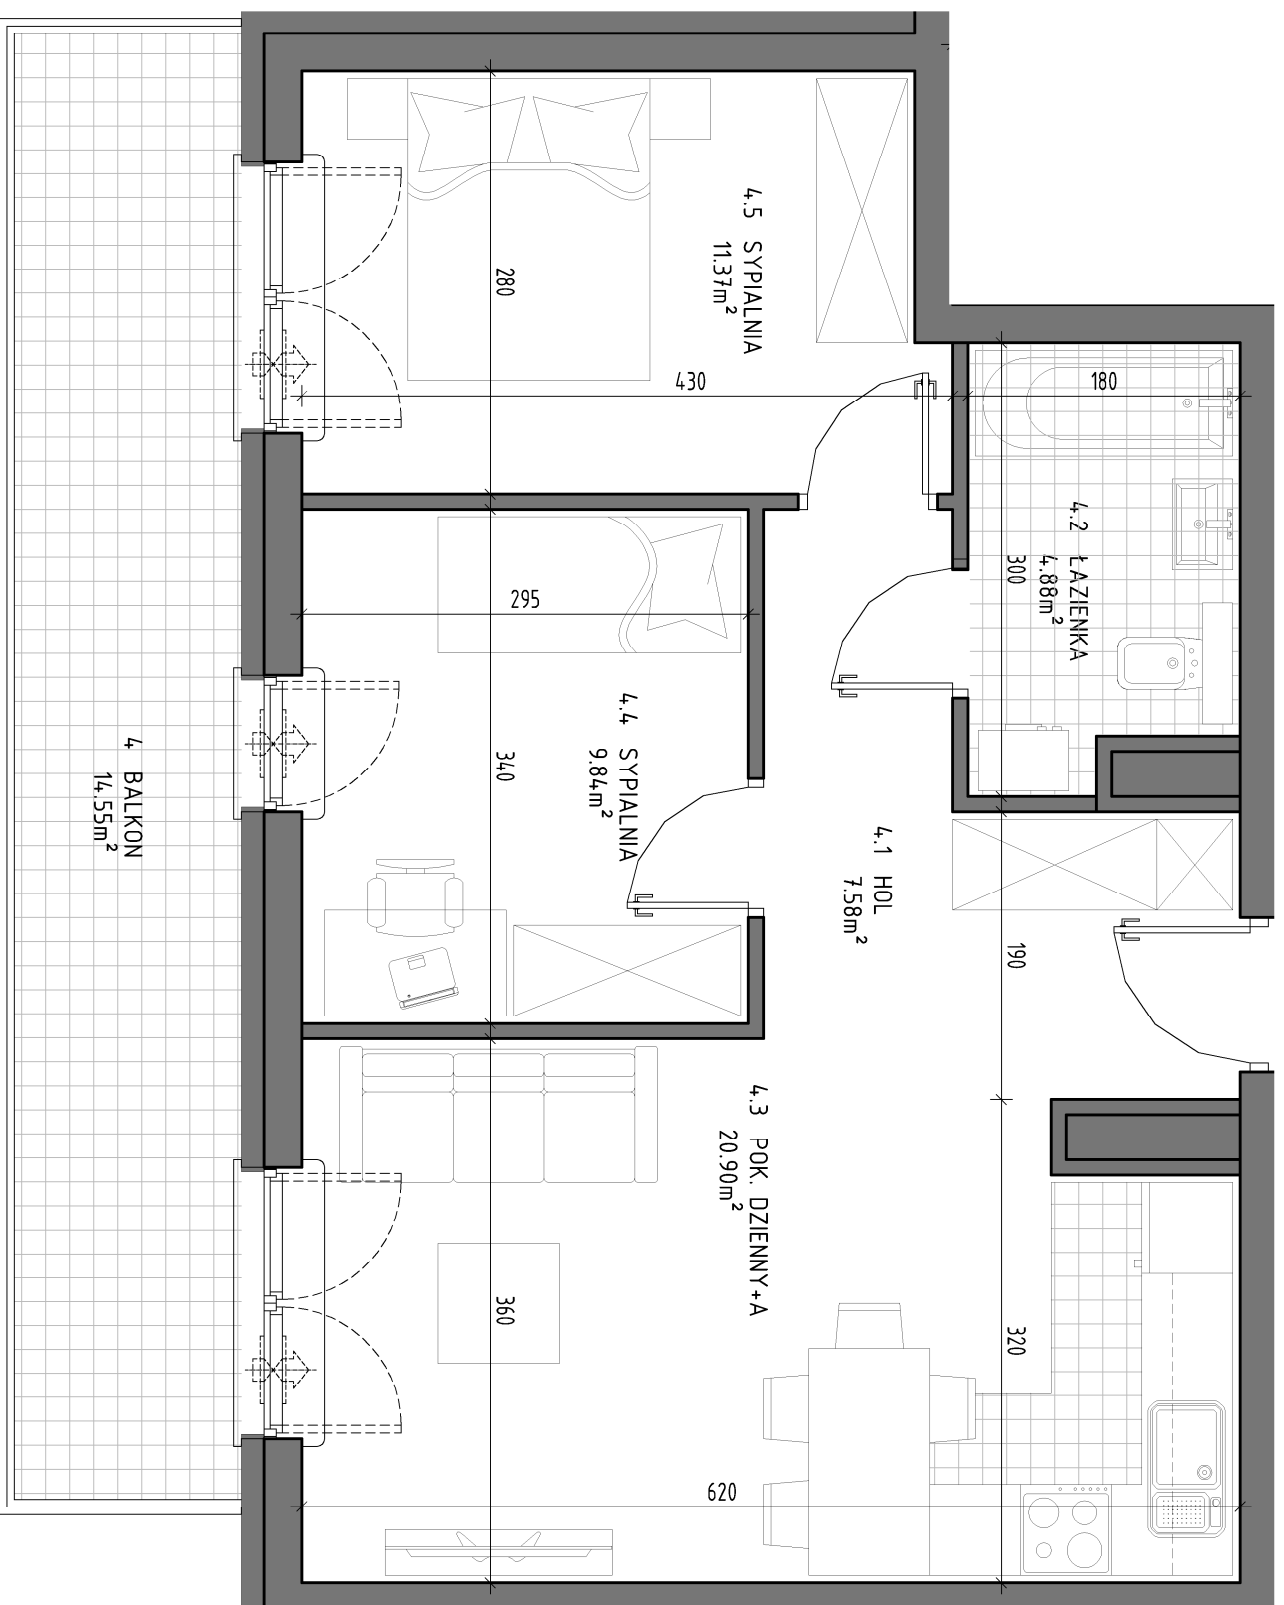

ZESTAWIENIE POMIESZCZEŃ		
LP	POMIESZCZENIE	Pow. m ²
4.1	HOL	7,58
4.2	ŁAZIENKA	4,88
4.3	POK. DZIENNY + A	20,90
4.4	SYPIALNIA	9,84
4.5	SYPIALNIA	11,38
RAZEM		54,58
	BALKON	14,55

Powierzchnie pomieszczeń liczone wg normy PN-ISO 9836:2015-12. Przedstawione plany nie stanowią oferty handlowej w rozumieniu kodeksu cywilnego.
Karta katalogowa została opracowana na podstawie projektu budowlanego. Powierzchnia użytkowa oraz szczegółowe rozwiązania techniczne mogą ulec zmianie podczas realizacji inwestycji.

BIURO SPRZEDAŻY:
(0-48) 664-42-00, 609-343-237
biuro@mpapartment.pl

Projekt
BLOKUS Sp. z o.o.
ul. Puławska 34
05-500 Piaseczno
787-544-355, 502-957-995